

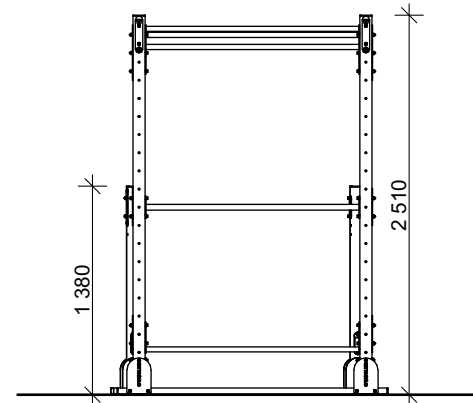



POHLEDY

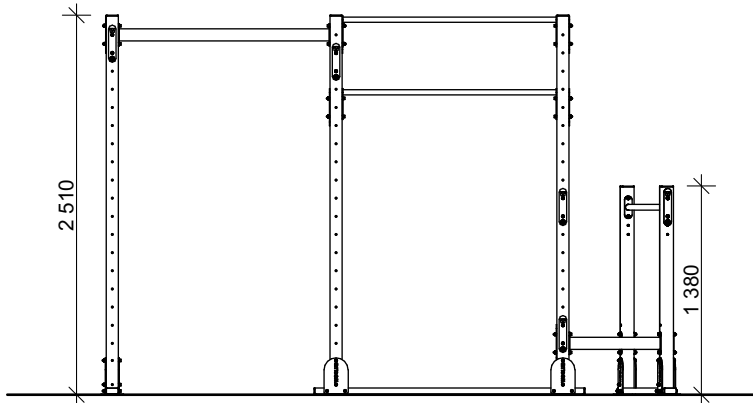

PŮDORYS

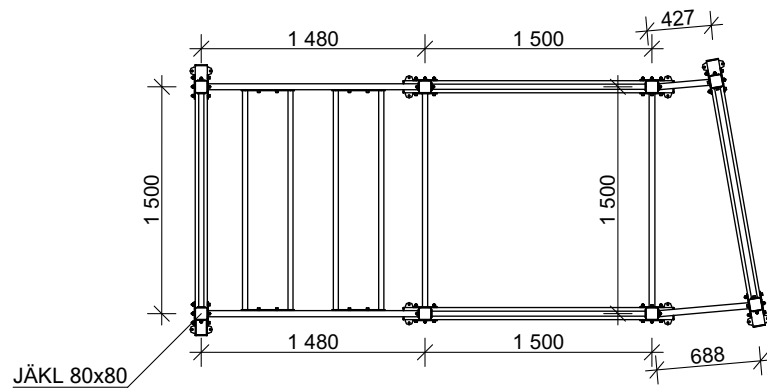

| | | | |
|---|---------|---|--|
|  | | WORKOUT CLUB PARKS s.r.o. Ludvikova 1351/16 716 00 Ostrava Radvanice | |
| | | # rozpočet: +420 725 503 499 # projektant: +420 725 036 421 e-mail: info@woclub.cz www.woclub.cz | |
| PROJEKTOVAL | | Bc. Tomáš Maxner | |
| KRESLIL | | Bc. Tomáš Maxner | |
| ACTIVE SPACE BASIC | DATUM | 2022 | |
| | MĚŘÍTKO | 1:50 | |
| TECHNICKÝ VÝKRES | FORMÁT | 1xA4 | |
| | Č.V. | 1 | |