


PŮDORYS

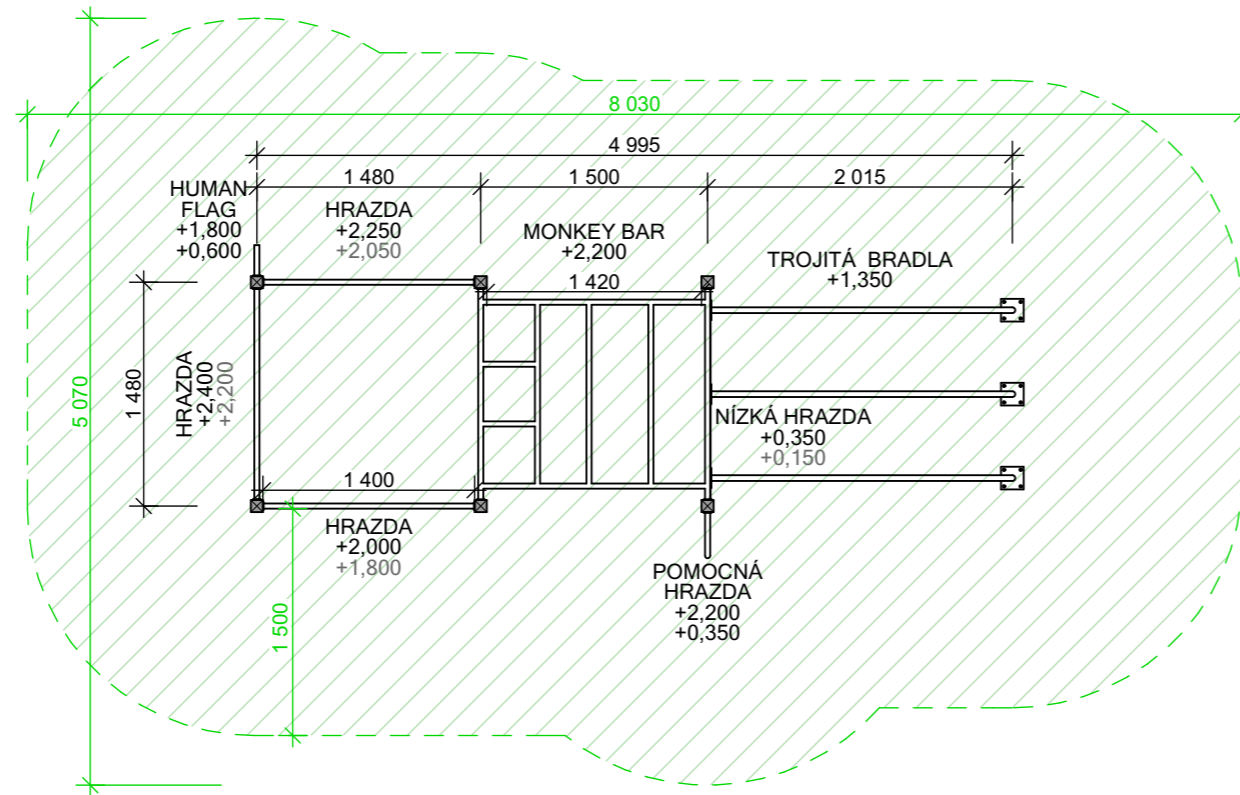


LEGENDA

- JÄKL 80/80/3
- OCELOVÉ TRUBKY
- DOPORUČENÁ DOPADOVÁ PLOCHA PRO KRITICKOU VÝŠKU PÁDU <1,5m DLE NORMY ČSN EN 1176
- BETON C20/25


Velikost dopadové plochy:

33,90 m²

VIZUALIZACE

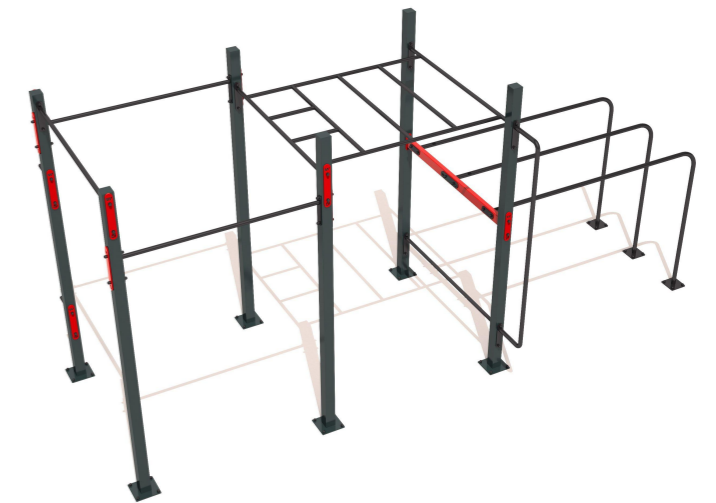


PŮDORYS ZÁKLADŮ

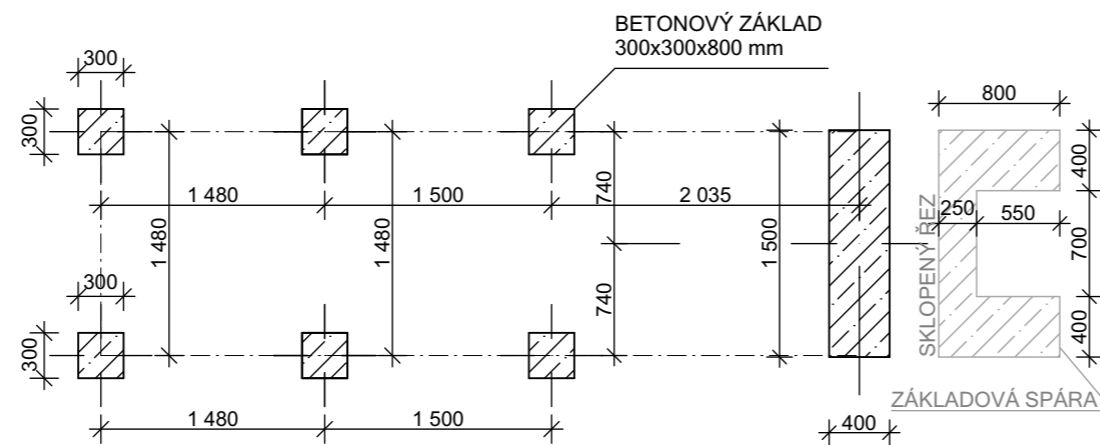


ŘEZ ZÁKLADY

KOTVENÍ NA BETONOVÉ PATKY

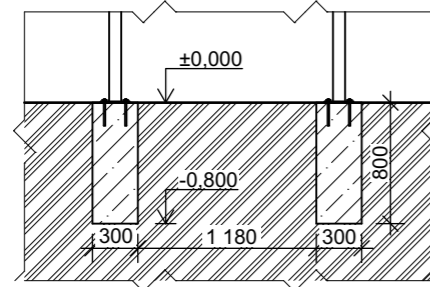

KOTVENÍ ZALITÍM

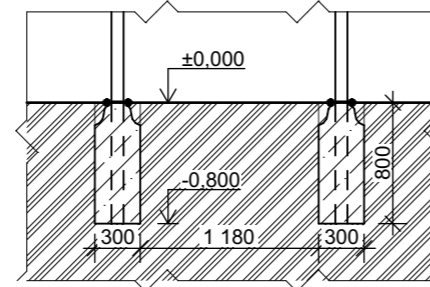

PROJEKTOVAL	Bc. Tomáš Maxner
KRESLIL	Bc. Tomáš Maxner
SMALL	DATUM 2020
	MĚŘÍTKO 1:50
TECHNICKÝ VÝKRES	FORMÁT 2xA4
	Č.V. 1