


# PŮDORYS

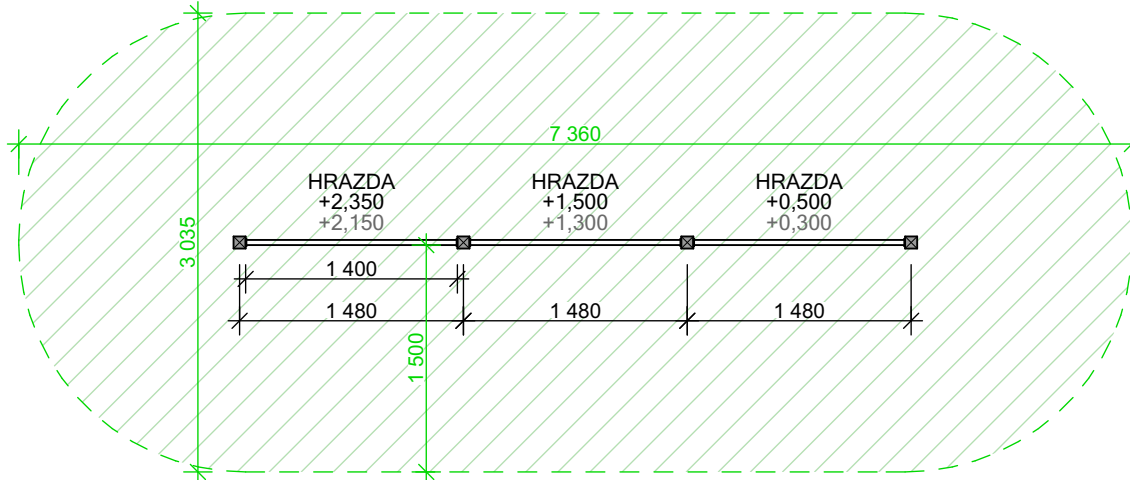


# LEGENDA

- JÄKL 80/80/3
- OCELOVÉ TRUBKY
- DOPORUČENÁ DOPADOVÁ PLOCHA PRO KRITICKOU VÝŠKU PÁDU <1,5m DLE NORMY ČSN EN 1176
- BETON C20/25

Velikost dopadové plochy:


**20,40 m<sup>2</sup>**

# PŮDORYS ZÁKLADŮ

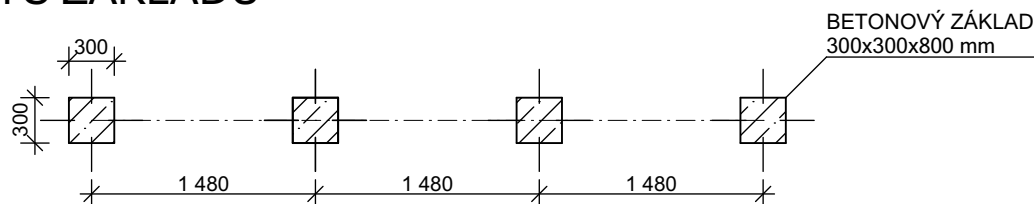


# ŘEZ ZÁKLADY

KOTVENÍ NA BETONOVÉ PATKY

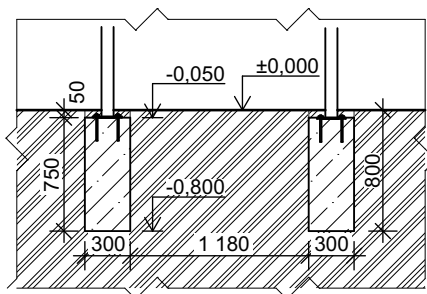

KOTVENÍ ZALITÍM

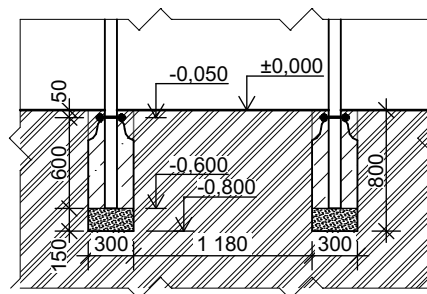

# VIZUALIZACE



your workout brand <b>W</b> club <sup>®</sup>	
PROJEKTOVAL	Bc. Tomáš Maxner
KRESLIL	Bc. Tomáš Maxner
TRIPLE BAR TOP+MID+LOW	DATUM 2020
	MĚŘÍTKO 1:50
TECHNICKÝ VÝKRES	FORMÁT 1xA4
	Č.V. 1